



Kläranlage Pfaffenhofen

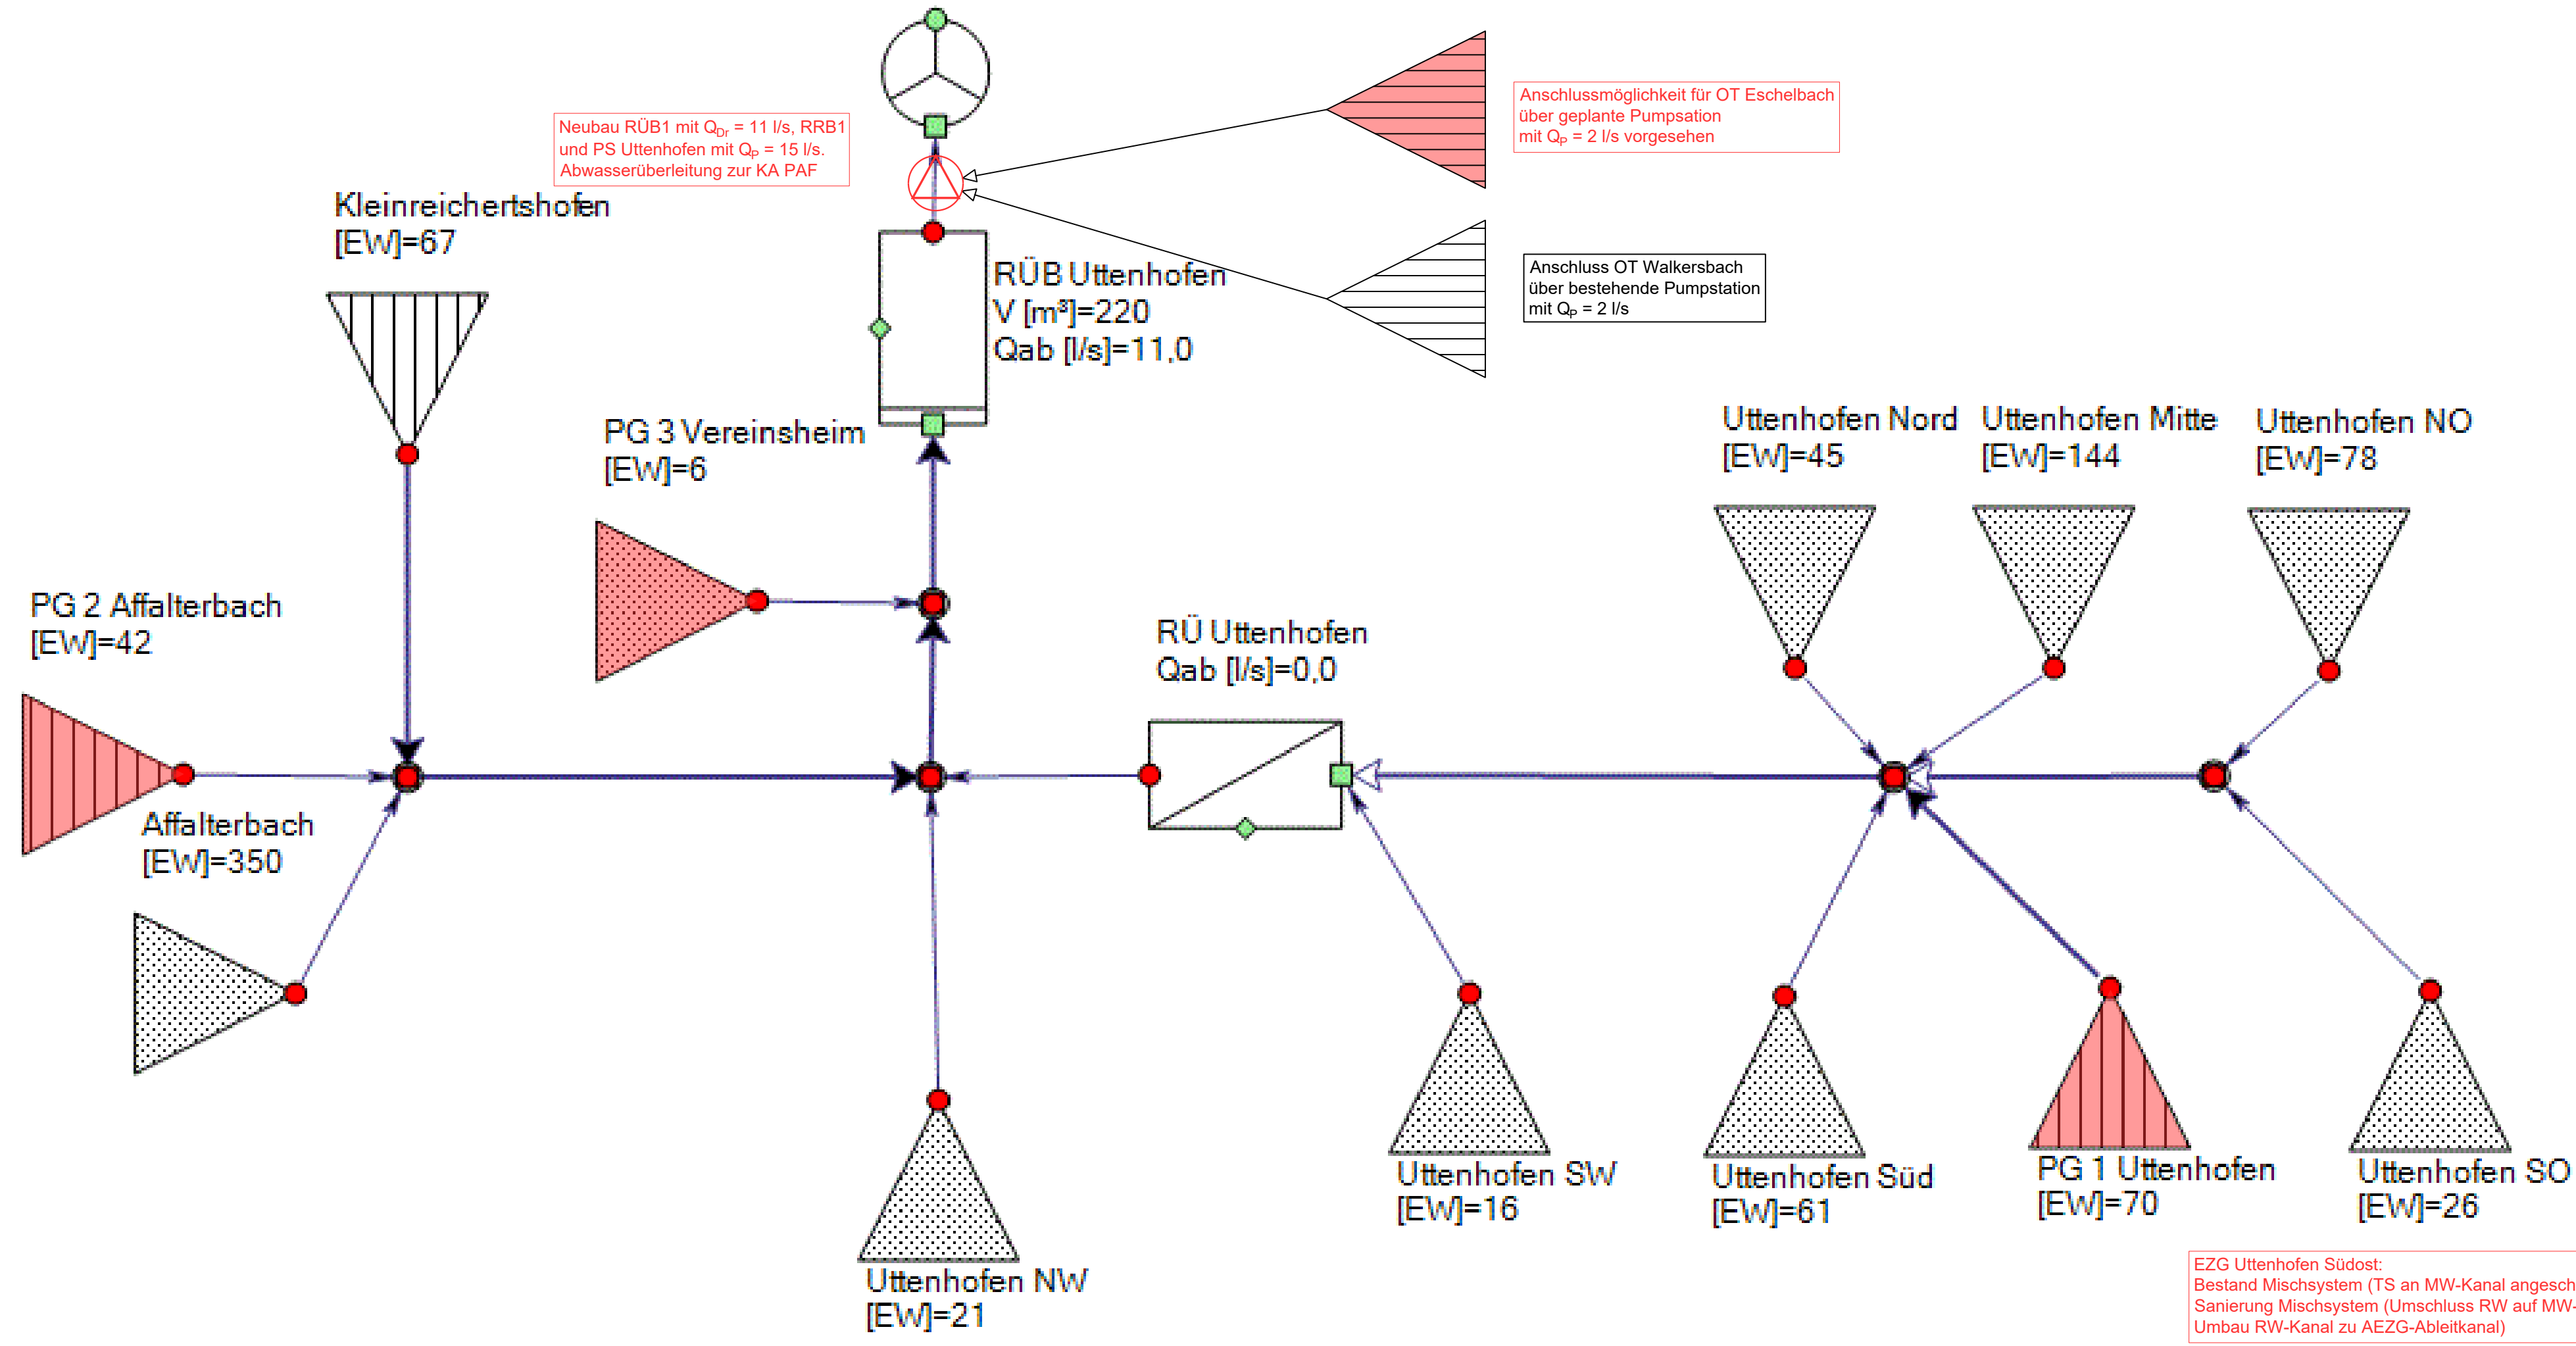

LEGENDE

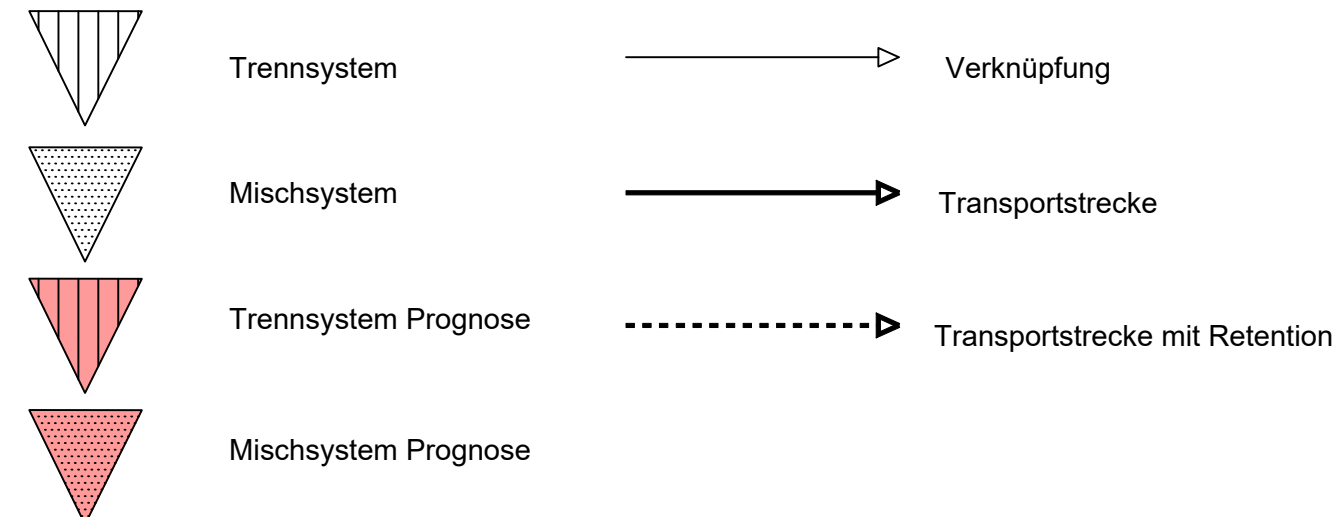

a	EZG Uttenhofen SO zu Mischsystem, Anschlussm. OT Eschelbach	28.10.2024	C. Schmidpeter
Index:	Art der Änderung:	Datum:	gezeichnet:

Projekt: <b>Abwasserüberleitung von Uttenhofen nach Pfaffenhofen</b>		
Stadt Pfaffenhofen/Ilm Landkreis Pfaffenhofen/Ilm		
GENEHMIGUNGSPLANUNG		
Planinhalt:	Projekt Nr.:	1011.278
<b>Systemplan Sanierungszustand</b>	Datum:	14.03.2022
Plan-Nr./Index:	Maßstab:	Aufgestellt:
GP SP02a	ohne	M. Nowak
Plangrundlagen:	Lagesystem:	gezeichnet:
Geobasisdaten: Bayerische Vermessungsverwaltung Digitale Flurkarte Stand 04/2021 Orthophoto DOP80 Stand 07/2021 Bestand KA Pfaffenhofen: Büro GFM, 07/2021 Spartenauskünfte Stand 07/2021 Topografische Karte: openstreetmap.org	--	S. Weingartner
	Höhensystem:	geprüft:
	--	K. Parth

Entwurfsverfasser:  
**WipflerPLAN**  
Architekten  
Bauingenieure  
Vermessungsingenieure  
Erschließungsträger

WipflerPLAN  
Planungsgesellschaft mbH  
Hohenwarter Straße 124  
85276 Pfaffenhofen / Ilm  
Tel.: 08441 5046-0  
Fax: 08441 490204  
www.wipflerplan.de  
info@wipflerplan.de

Vorhabensträger:  
  
Kommunalunternehmen  
Stadtwerke  
Pfaffenhofen a. d. Ilm

Kommunalunternehmen  
Stadtwerke  
Pfaffenhofen a. d. Ilm  
Michael-Weingartner- Straße 11  
85276 Pfaffenhofen/Ilm  
Tel.: 08441 4052-0  
Fax: 08441 4052-3900  
www.stadtwerke-pfaffenhofen.de  
mail@stadtwerke-pfaffenhofen.de