


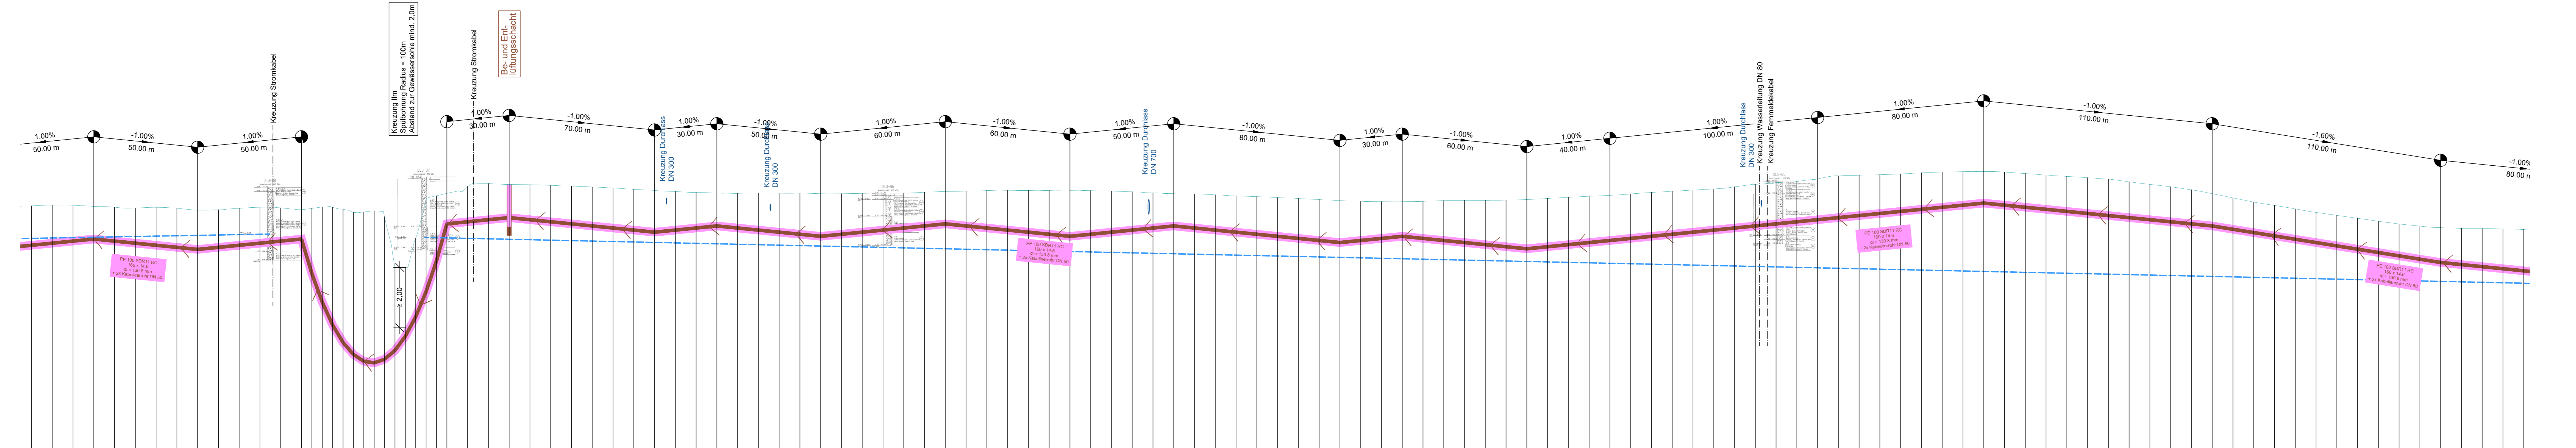


LEGENDE:

-  Urgelände
-  Grundwasserstand lt. Bodengutachten
-  Geplante Schmutzwasser-Druckleitung



M = 1:1000  
Überhöhung = 10,0  
405,00 m ü. NN

| Station | Sohlhöhe [m ü. NN] | Geländehöhe [m ü. NN] | Sohlentiefe [m] |
|---------|--------------------|-----------------------|-----------------|
| 1150,00 | 1,98               | 418,92                | 414,84          |
| 1160,00 | 1,91               | 416,95                | 414,94          |
| 1170,00 | 1,81               | 416,95                | 415,04          |
| 1180,00 | 1,65               | 416,79                | 415,14          |
| 1190,00 | 1,71               | 416,75                | 415,04          |
| 1200,00 | 1,78               | 416,72                | 414,94          |
| 1210,00 | 1,91               | 416,75                | 414,84          |
| 1220,00 | 1,96               | 416,70                | 414,74          |
| 1230,00 | 1,97               | 416,61                | 414,64          |
| 1240,00 | 1,89               | 416,63                | 414,74          |
| 1250,00 | 1,86               | 416,70                | 414,84          |
| 1260,00 | 1,81               | 416,75                | 414,94          |
| 1270,00 | 1,89               | 416,72                | 414,84          |
| 1280,00 | 1,50               | 416,64                | 415,14          |
| 1290,00 | 3,22               | 416,70                | 413,48          |
| 1300,00 | 4,66               | 416,76                | 412,10          |
| 1310,00 | 5,74               | 416,74                | 411,00          |
| 1320,00 | 6,49               | 416,65                | 410,16          |
| 1330,00 | 6,93               | 416,51                | 409,58          |
| 1340,00 | 7,27               | 416,52                | 409,26          |
| 1350,00 | 7,40               | 416,58                | 409,18          |
| 1360,00 | 6,84               | 416,29                | 409,35          |
| 1370,00 | 4,07               | 413,95                | 409,28          |
| 1380,00 | 3,39               | 413,95                | 410,06          |
| 1390,00 | 3,86               | 415,26                | 411,40          |
| 1400,00 | 4,47               | 417,07                | 412,61          |
| 1410,00 | 3,21               | 417,30                | 414,09          |
| 1420,00 | 1,55               | 417,42                | 415,87          |
| 1430,00 | 1,78               | 417,75                | 415,97          |
| 1440,00 | 1,82               | 417,89                | 416,07          |
| 1450,00 | 1,68               | 417,95                | 416,17          |
| 1460,00 | 1,77               | 417,84                | 416,07          |
| 1470,00 | 1,83               | 417,90                | 415,97          |
| 1480,00 | 1,90               | 417,77                | 415,87          |
| 1490,00 | 1,96               | 417,73                | 415,77          |
| 1500,00 | 2,01               | 417,76                | 415,67          |
| 1510,00 | 2,04               | 417,61                | 415,57          |
| 1520,00 | 2,09               | 417,95                | 415,47          |
| 1530,00 | 1,94               | 417,51                | 415,57          |
| 1540,00 | 2,09               | 417,56                | 415,47          |
| 1550,00 | 2,19               | 417,56                | 415,37          |
| 1560,00 | 2,29               | 417,96                | 415,27          |
| 1570,00 | 2,18               | 417,95                | 415,37          |
| 1580,00 | 1,97               | 417,44                | 415,87          |
| 1590,00 | 1,95               | 417,42                | 415,87          |
| 1600,00 | 2,06               | 417,43                | 415,77          |
| 1610,00 | 2,13               | 417,40                | 415,67          |
| 1620,00 | 2,03               | 417,40                | 415,57          |
| 1630,00 | 1,95               | 417,42                | 415,47          |
| 1640,00 | 1,86               | 417,43                | 415,57          |
| 1650,00 | 1,76               | 417,43                | 415,67          |
| 1660,00 | 1,70               | 417,47                | 415,77          |
| 1670,00 | 1,64               | 417,51                | 415,87          |
| 1680,00 | 1,78               | 417,53                | 415,77          |
| 1690,00 | 1,88               | 417,55                | 415,67          |
| 1700,00 | 2,00               | 417,57                | 415,57          |
| 1710,00 | 2,08               | 417,56                | 415,47          |
| 1720,00 | 2,19               | 417,56                | 415,37          |
| 1730,00 | 2,29               | 417,96                | 415,27          |
| 1740,00 | 2,18               | 417,95                | 415,37          |
| 1750,00 | 1,94               | 417,21                | 415,27          |
| 1760,00 | 2,00               | 417,17                | 415,17          |
| 1770,00 | 2,05               | 417,12                | 415,07          |
| 1780,00 | 2,10               | 417,07                | 414,97          |
| 1790,00 | 1,97               | 417,04                | 415,07          |
| 1800,00 | 1,85               | 417,02                | 415,17          |
| 1810,00 | 1,75               | 417,02                | 415,27          |
| 1820,00 | 1,87               | 417,04                | 415,17          |
| 1830,00 | 2,00               | 417,07                | 415,07          |
| 1840,00 | 2,11               | 417,08                | 414,97          |
| 1850,00 | 2,21               | 417,08                | 414,87          |
| 1860,00 | 2,32               | 417,09                | 414,77          |
| 1870,00 | 2,45               | 417,12                | 414,67          |
| 1880,00 | 2,40               | 417,17                | 414,77          |
| 1890,00 | 2,36               | 417,23                | 414,87          |
| 1900,00 | 2,31               | 417,28                | 414,97          |
| 1910,00 | 2,25               | 417,32                | 415,07          |
| 1920,00 | 2,22               | 417,39                | 415,17          |
| 1930,00 | 2,19               | 417,46                | 415,27          |
| 1940,00 | 2,15               | 417,52                | 415,37          |
| 1950,00 | 2,11               | 417,58                | 415,47          |
| 1960,00 | 2,06               | 417,63                | 415,57          |
| 1970,00 | 2,06               | 417,73                | 415,67          |
| 1980,00 | 2,08               | 417,85                | 415,77          |
| 1990,00 | 2,07               | 417,94                | 415,87          |
| 2000,00 | 2,02               | 417,99                | 415,97          |
| 2010,00 | 2,04               | 418,11                | 416,07          |
| 2020,00 | 2,09               | 418,26                | 416,17          |
| 2030,00 | 2,02               | 418,29                | 416,27          |
| 2040,00 | 1,95               | 418,32                | 416,37          |
| 2050,00 | 1,88               | 418,35                | 416,47          |
| 2060,00 | 1,84               | 418,41                | 416,57          |
| 2070,00 | 1,77               | 418,44                | 416,67          |
| 2080,00 | 1,69               | 418,46                | 416,77          |
| 2090,00 | 1,60               | 418,47                | 416,87          |
| 2100,00 | 1,67               | 418,44                | 416,77          |
| 2110,00 | 1,70               | 418,37                | 416,67          |
| 2120,00 | 1,73               | 418,30                | 416,57          |
| 2130,00 | 1,76               | 418,23                | 416,47          |
| 2140,00 | 1,80               | 418,17                | 416,37          |
| 2150,00 | 1,83               | 418,10                | 416,27          |
| 2160,00 | 1,80               | 417,97                | 416,17          |
| 2170,00 | 1,78               | 417,85                | 416,07          |
| 2180,00 | 1,77               | 417,74                | 415,97          |
| 2190,00 | 1,72               | 417,59                | 415,87          |
| 2200,00 | 1,63               | 417,40                | 415,77          |
| 2210,00 | 1,59               | 417,20                | 415,61          |
| 2220,00 | 1,55               | 417,00                | 415,45          |
| 2230,00 | 1,55               | 416,84                | 415,29          |
| 2240,00 | 1,54               | 416,67                | 415,13          |
| 2250,00 | 1,53               | 416,50                | 414,97          |
| 2260,00 | 1,55               | 416,36                | 414,81          |
| 2270,00 | 1,57               | 416,22                | 414,65          |
| 2280,00 | 1,59               | 416,08                | 414,49          |
| 2290,00 | 1,62               | 415,95                | 414,33          |
| 2300,00 | 1,67               | 415,84                | 414,17          |
| 2310,00 | 1,76               | 415,77                | 414,01          |
| 2320,00 | 1,82               | 415,73                | 413,91          |
| 2330,00 | 1,91               | 415,72                | 413,81          |
| 2340,00 | 2,00               | 415,71                | 413,71          |
| 2350,00 | 2,06               | 415,67                | 413,61          |

|        |                   |        |             |
|--------|-------------------|--------|-------------|
| Index: | Art der Änderung: | Datum: | gezeichnet: |
|--------|-------------------|--------|-------------|

Projekt: Abwasserüberleitung von Uttenhofen nach Pfaffenhofen

|   |   |
|---|---|
| Stadt Pfaffenhofen/Ilm<br>Landkreis Pfaffenhofen/Ilm  | GENEHMIGUNGSPLANUNG   |
| Planinhalt:<br>Höhenplan<br>Teil 2<br>1+150 bis 2+350   | Projekt Nr.:<br>1011.278<br>Datum:<br>24.02.2022                  |
| Plan-Nr./Index:<br>GP HP02  | Maßstab:<br>1:1000/100<br>Aufgestellt:<br>M. Nowak                |
| Plangrundlagen:<br>Geobasisdaten: Bayerische Vermessungsverwaltung<br>Digitale Flurkarte Stand 04/2021<br>Digitale topografische Karte DTK25<br>Orthophoto DOP80 Stand 07/2021<br>Bestand KA Pfaffenhofen: Büro GFM, 07/2021<br>Spartenaukünfte Stand 07/2021 | Lagesystem:<br>Gauss-Krüger<br>Höhensystem:<br>m.ü.NN<br>(DHN 12) |
| Entwurfsverfasser:<br>WipflerPLAN<br>Architekten<br>Bauingenieure<br>Vermessungsingenieure<br>Erschließungsträger   | gezeichnet:<br>S. Weingartner<br>geprüft:<br>K. Parth             |

Vorhabensträger:  
  
Kommunalunternehmen  
Stadwerke  
Pfaffenhofen a. d. Ilm

Kommunalunternehmen  
Stadwerke  
Pfaffenhofen a. d. Ilm  
Michael-Weingartner- Straße 11  
85276 Pfaffenhofen / Ilm  
Tel.: 08441 4052-0  
Fax: 08441 4052-3900  
www.stadwerke-pfaffenhofen.de  
mailto:info@stadwerke-pfaffenhofen.de